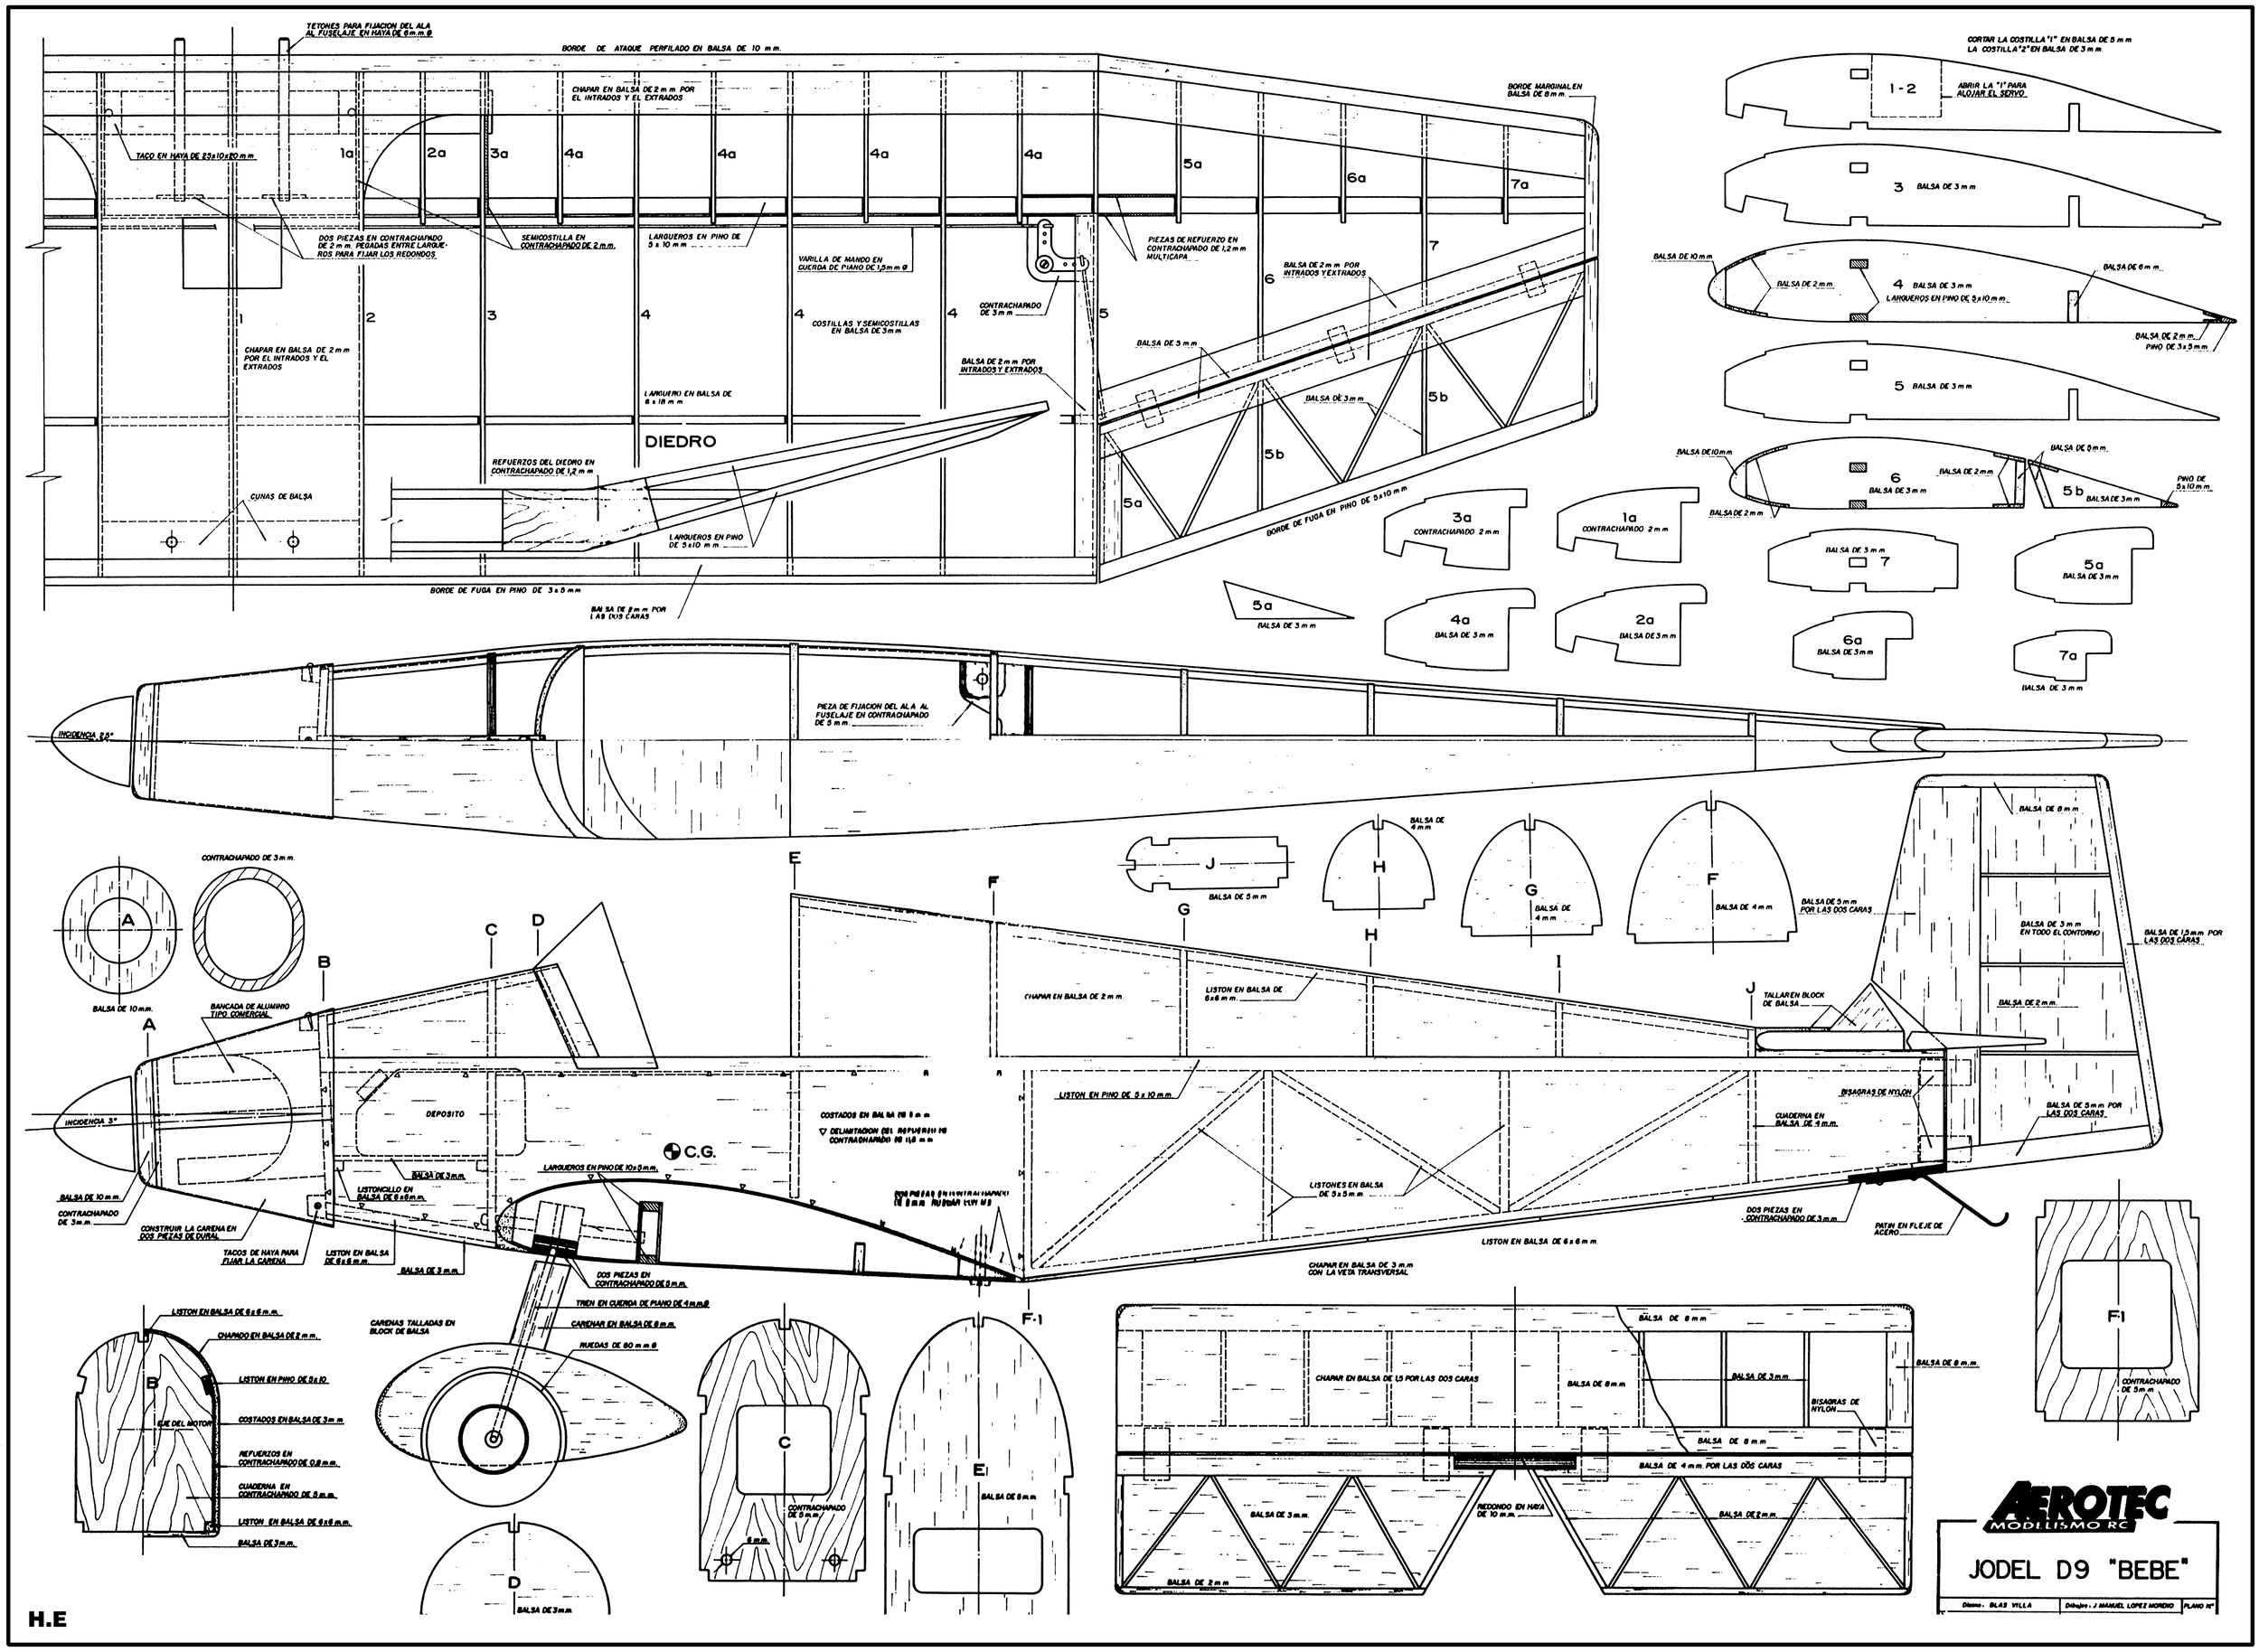
TETONES PARA FIJACION DEL ALA AL FUSELAJE EN HAYA DE 6 m.m. ø
BORDE DE ATAQUE PERFILADO EN BALSA DE 10 m.m.
CHAPAR EN BALSA DE 2 m.m. POR EL INTRADOS Y EL EXTRADOS
BORDE MARGINAL EN BALSA DE 8 m.m.
TACO EN HAYA DE 25x10x20 m.m.
DOS PIEZAS EN CONTRACHAPADO DE 2 m.m. PEGADAS ENTRE LARGUEROS PARA FIJAR LOS REDONDOS.
SEMICOSTILLA EN CONTRACHAPADO DE 2 m.m.
LARGUEROS EN PINO DE 5 x 10 m.m.
VARILLA DE MANDO EN CUERDA DE PIANO DE 1,5 m.m ø
PIEZAS DE REFUERZO EN CONTRACHAPADO DE 1,2 m.m MULTICAPA
BALSA DE 2 m.m POR INTRADOS Y EXTRADOS
CONTRACHAPADO DE 3 m.m
COSTILLAS Y SEMICOSTILLAS EN BALSA DE 3 m.m
CHAPAR EN BALSA DE 2 m.m POR EL INTRADOS Y EL EXTRADOS
BALSA DE 2 m.m POR INTRADOS Y EXTRADOS
BALSA DE 3 m.m
LARGUERO EN BALSA DE 6 x 18 m.m
DIEDRO
REFUERZOS DEL DIEDRO EN CONTRACHAPADO DE 1,2 m.m
CUNAS DE BALSA
LARGUEROS EN PINO DE 5 x 10 m.m
BORDE DE FUGA EN PINO DE 5 x 10 m.m
BORDE DE FUGA EN PINO DE 3 x 5 m.m
BALSA DE 8 m.m POR LAS DOS CARAS
CORTAR LA COSTILLA "1" EN BALSA DE 5 m.m
LA COSTILLA "2" EN BALSA DE 3 m.m
ABRIR LA "1" PARA ALOJAR EL SERVO
BALSA DE 3 m.m
BALSA DE 10 m.m
BALSA DE 2 m.m
BALSA DE 6 m.m
LARGUEROS EN PINO DE 5 x 10 m.m
PINO DE 3 x 5 m.m
CONTRACHAPADO 2 m.m
INCIDENCIA 2,5°
PIEZA DE FIJACION DEL ALA AL FUSELAJE EN CONTRACHAPADO DE 5 m.m
CONTRACHAPADO DE 3 m.m
BALSA DE 10 m.m
BANCADA DE ALUMINIO TIPO COMERCIAL
INCIDENCIA 3°
DEPOSITO
C.G.
BALSA DE 3 m.m
LISTONCILLO EN BALSA DE 6 x 6 m.m
LARGUEROS EN PINO DE 10 x 5 m.m
BALSA DE 10 m.m
CONTRACHAPADO DE 3 m.m
CONSTRUIR LA CARENA EN DOS PIEZAS DE DURAL
TACOS DE HAYA PARA FIJAR LA CARENA
LISTON EN BALSA DE 6 x 6 m.m
DOS PIEZAS EN CONTRACHAPADO DE 5 m.m
TREN EN CUERDA DE PIANO DE 4 m.m ø
CARENAR EN BALSA DE 8 m.m
RUEDAS DE 60 m.m ø
CARENAS TALLADAS EN BLOCK DE BALSA
BALSA DE 5 m.m
BALSA DE 4 m.m
BALSA DE 3 m.m EN TODO EL CONTORNO
BALSA DE 1,5 m.m POR LAS DOS CARAS
CHAPAR EN BALSA DE 2 m.m
LISTON EN BALSA DE 6 x 6 m.m
TALLAR EN BLOCK DE BALSA
LISTON EN PINO DE 5 x 10 m.m
BISAGRAS DE NYLON
CUADERNA EN BALSA DE 4 m.m
LISTONES EN BALSA DE 5 x 5 m.m
DOS PIEZAS EN CONTRACHAPADO DE 3 m.m
PATIN EN FLEJE DE ACERO
LISTON EN BALSA DE 6 x 6 m.m
CHAPAR EN BALSA DE 3 m.m CON LA VETA TRANSVERSAL
LISTON EN BALSA DE 6 x 6 m.m
CHAPADO EN BALSA DE 2 m.m
LISTON EN PINO DE 5 x 10
EJE DEL MOTOR
COSTADOS EN BALSA DE 3 m.m
REFUERZOS EN CONTRACHAPADO DE 0,8 m.m
CUADERNA EN CONTRACHAPADO DE 5 m.m
LISTON EN BALSA DE 6 x 6 m.m
BALSA DE 3 m.m
CHAPAR EN BALSA DE 1,5 POR LAS DOS CARAS
BALSA DE 8 m.m
BALSA DE 3 m.m
BISAGRAS DE NYLON
BALSA DE 4 m.m POR LAS DOS CARAS
REDONDO EN HAYA DE 10 m.m
BALSA DE 2 m.m
CONTRACHAPADO DE 5 m.m
AEROTEC MODELISMO RC
JODEL D9 "BEBE"
Diseño: BLAS VILLA
Dibujo: J. MANUEL LOPEZ MORENO
PLANO Nº

H.E