SUPER CHANDELLE

MIKE KEAY

RCM&E PLANS SERVICE
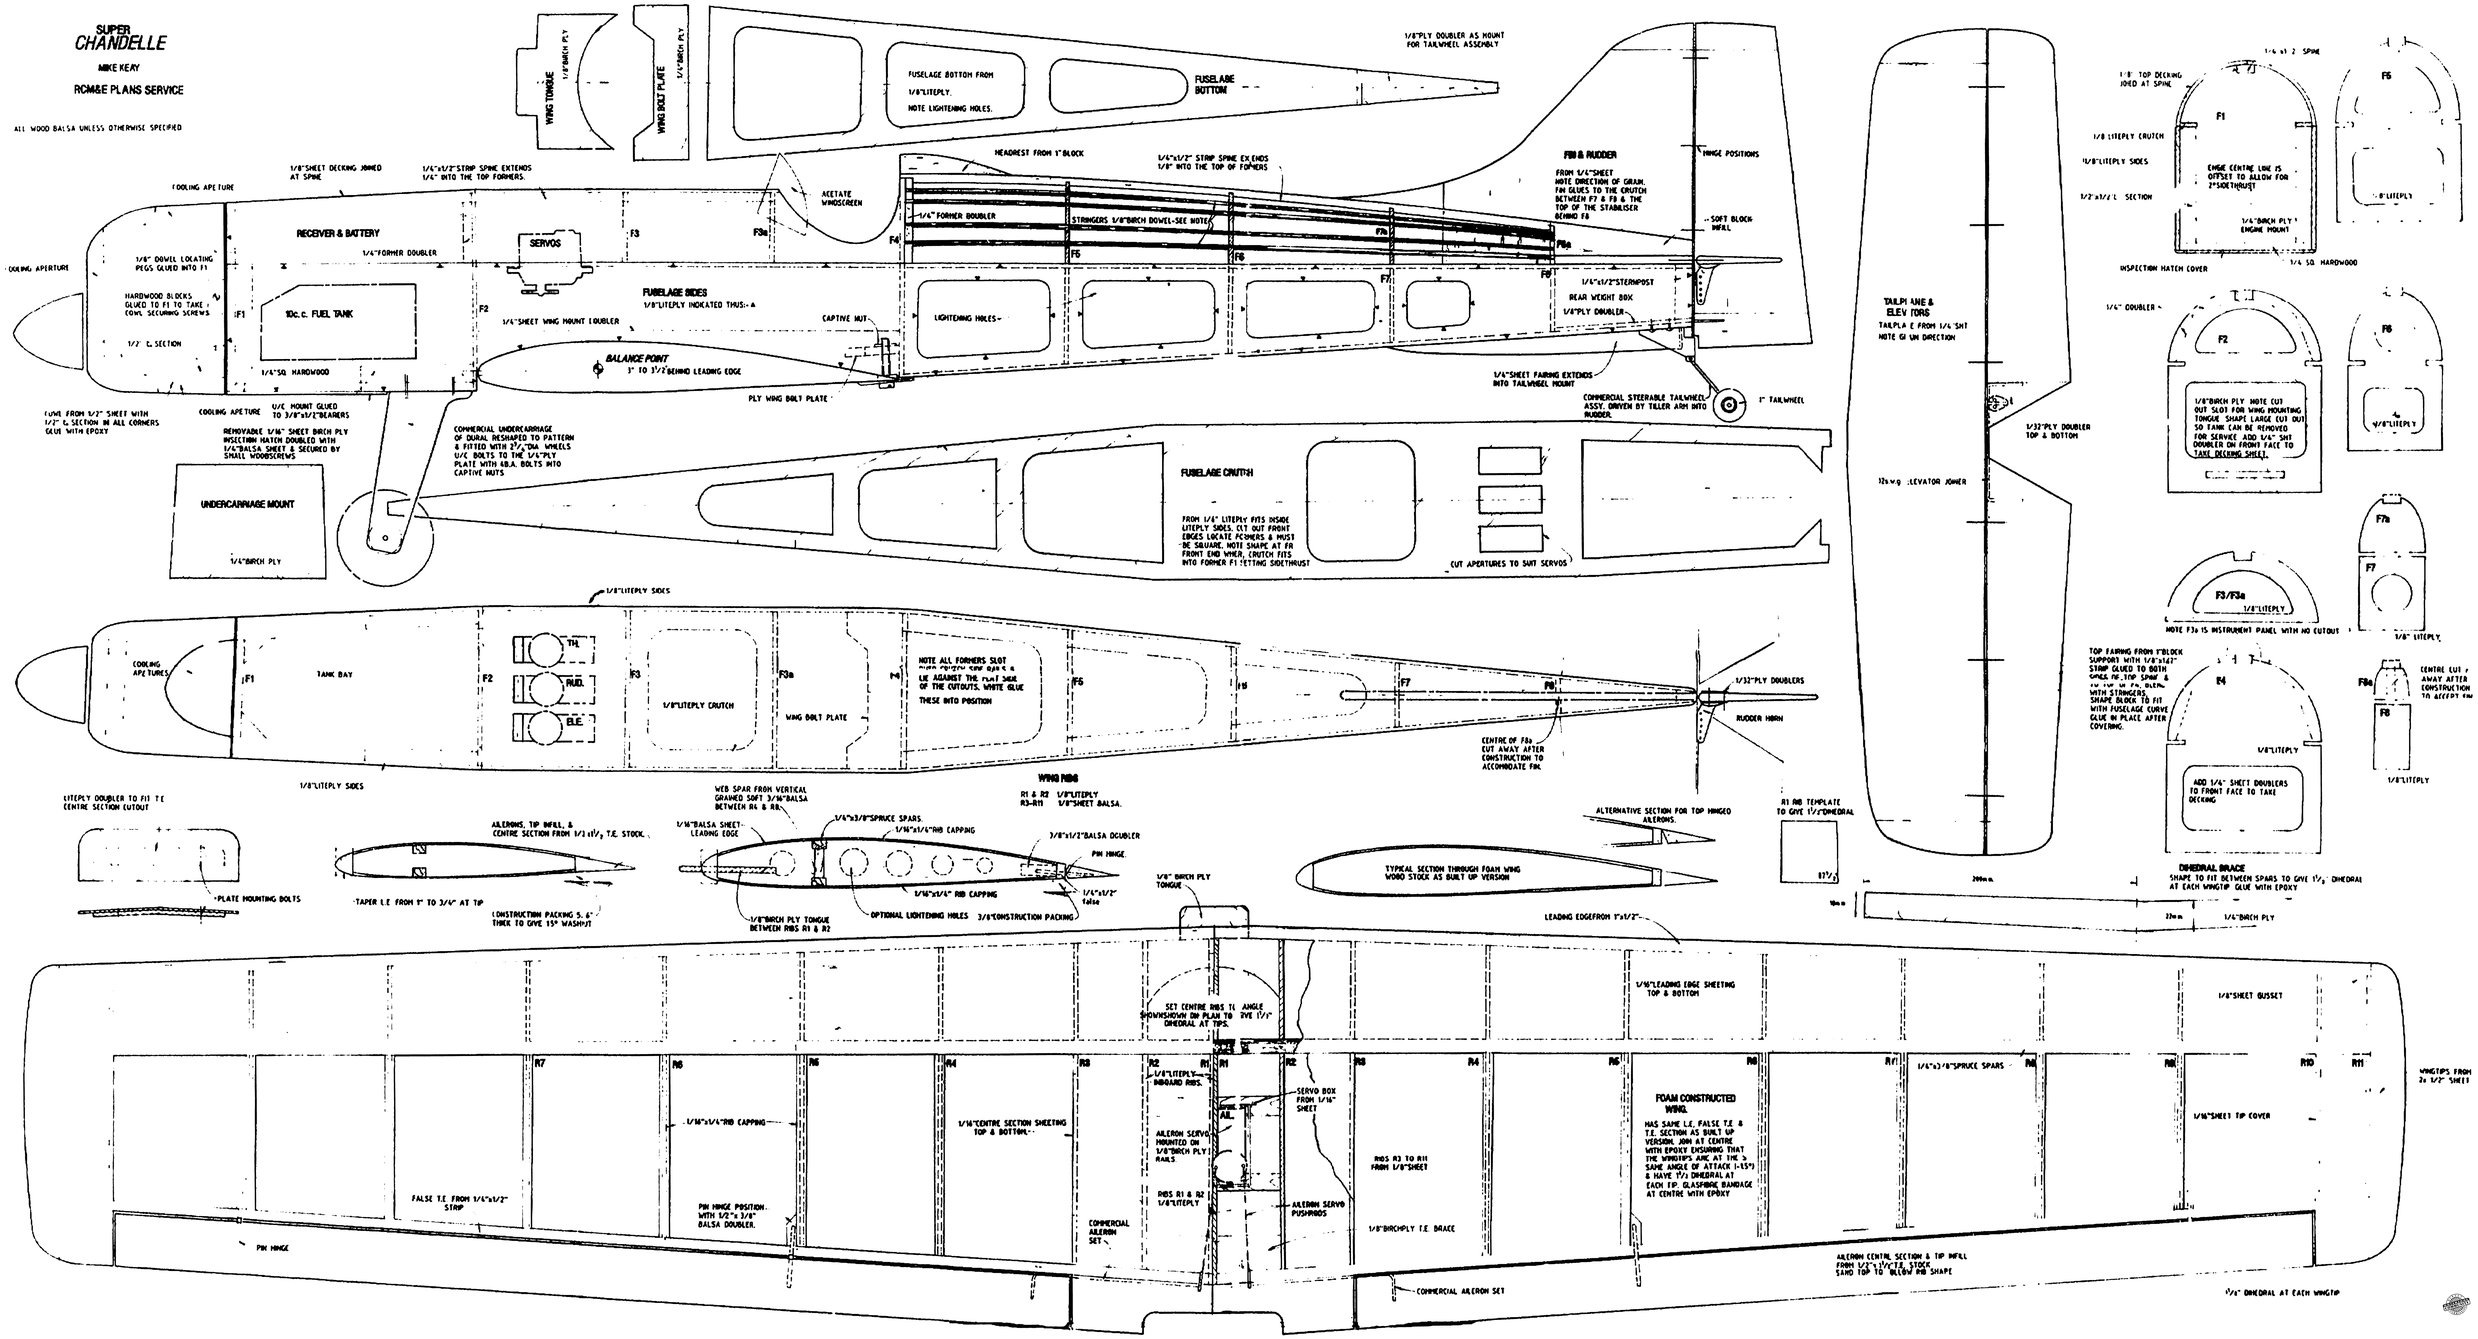
ALL WOOD BALSA UNLESS OTHERWISE SPECIFIED